


Parc éolien de Montreuil en Caux (76)

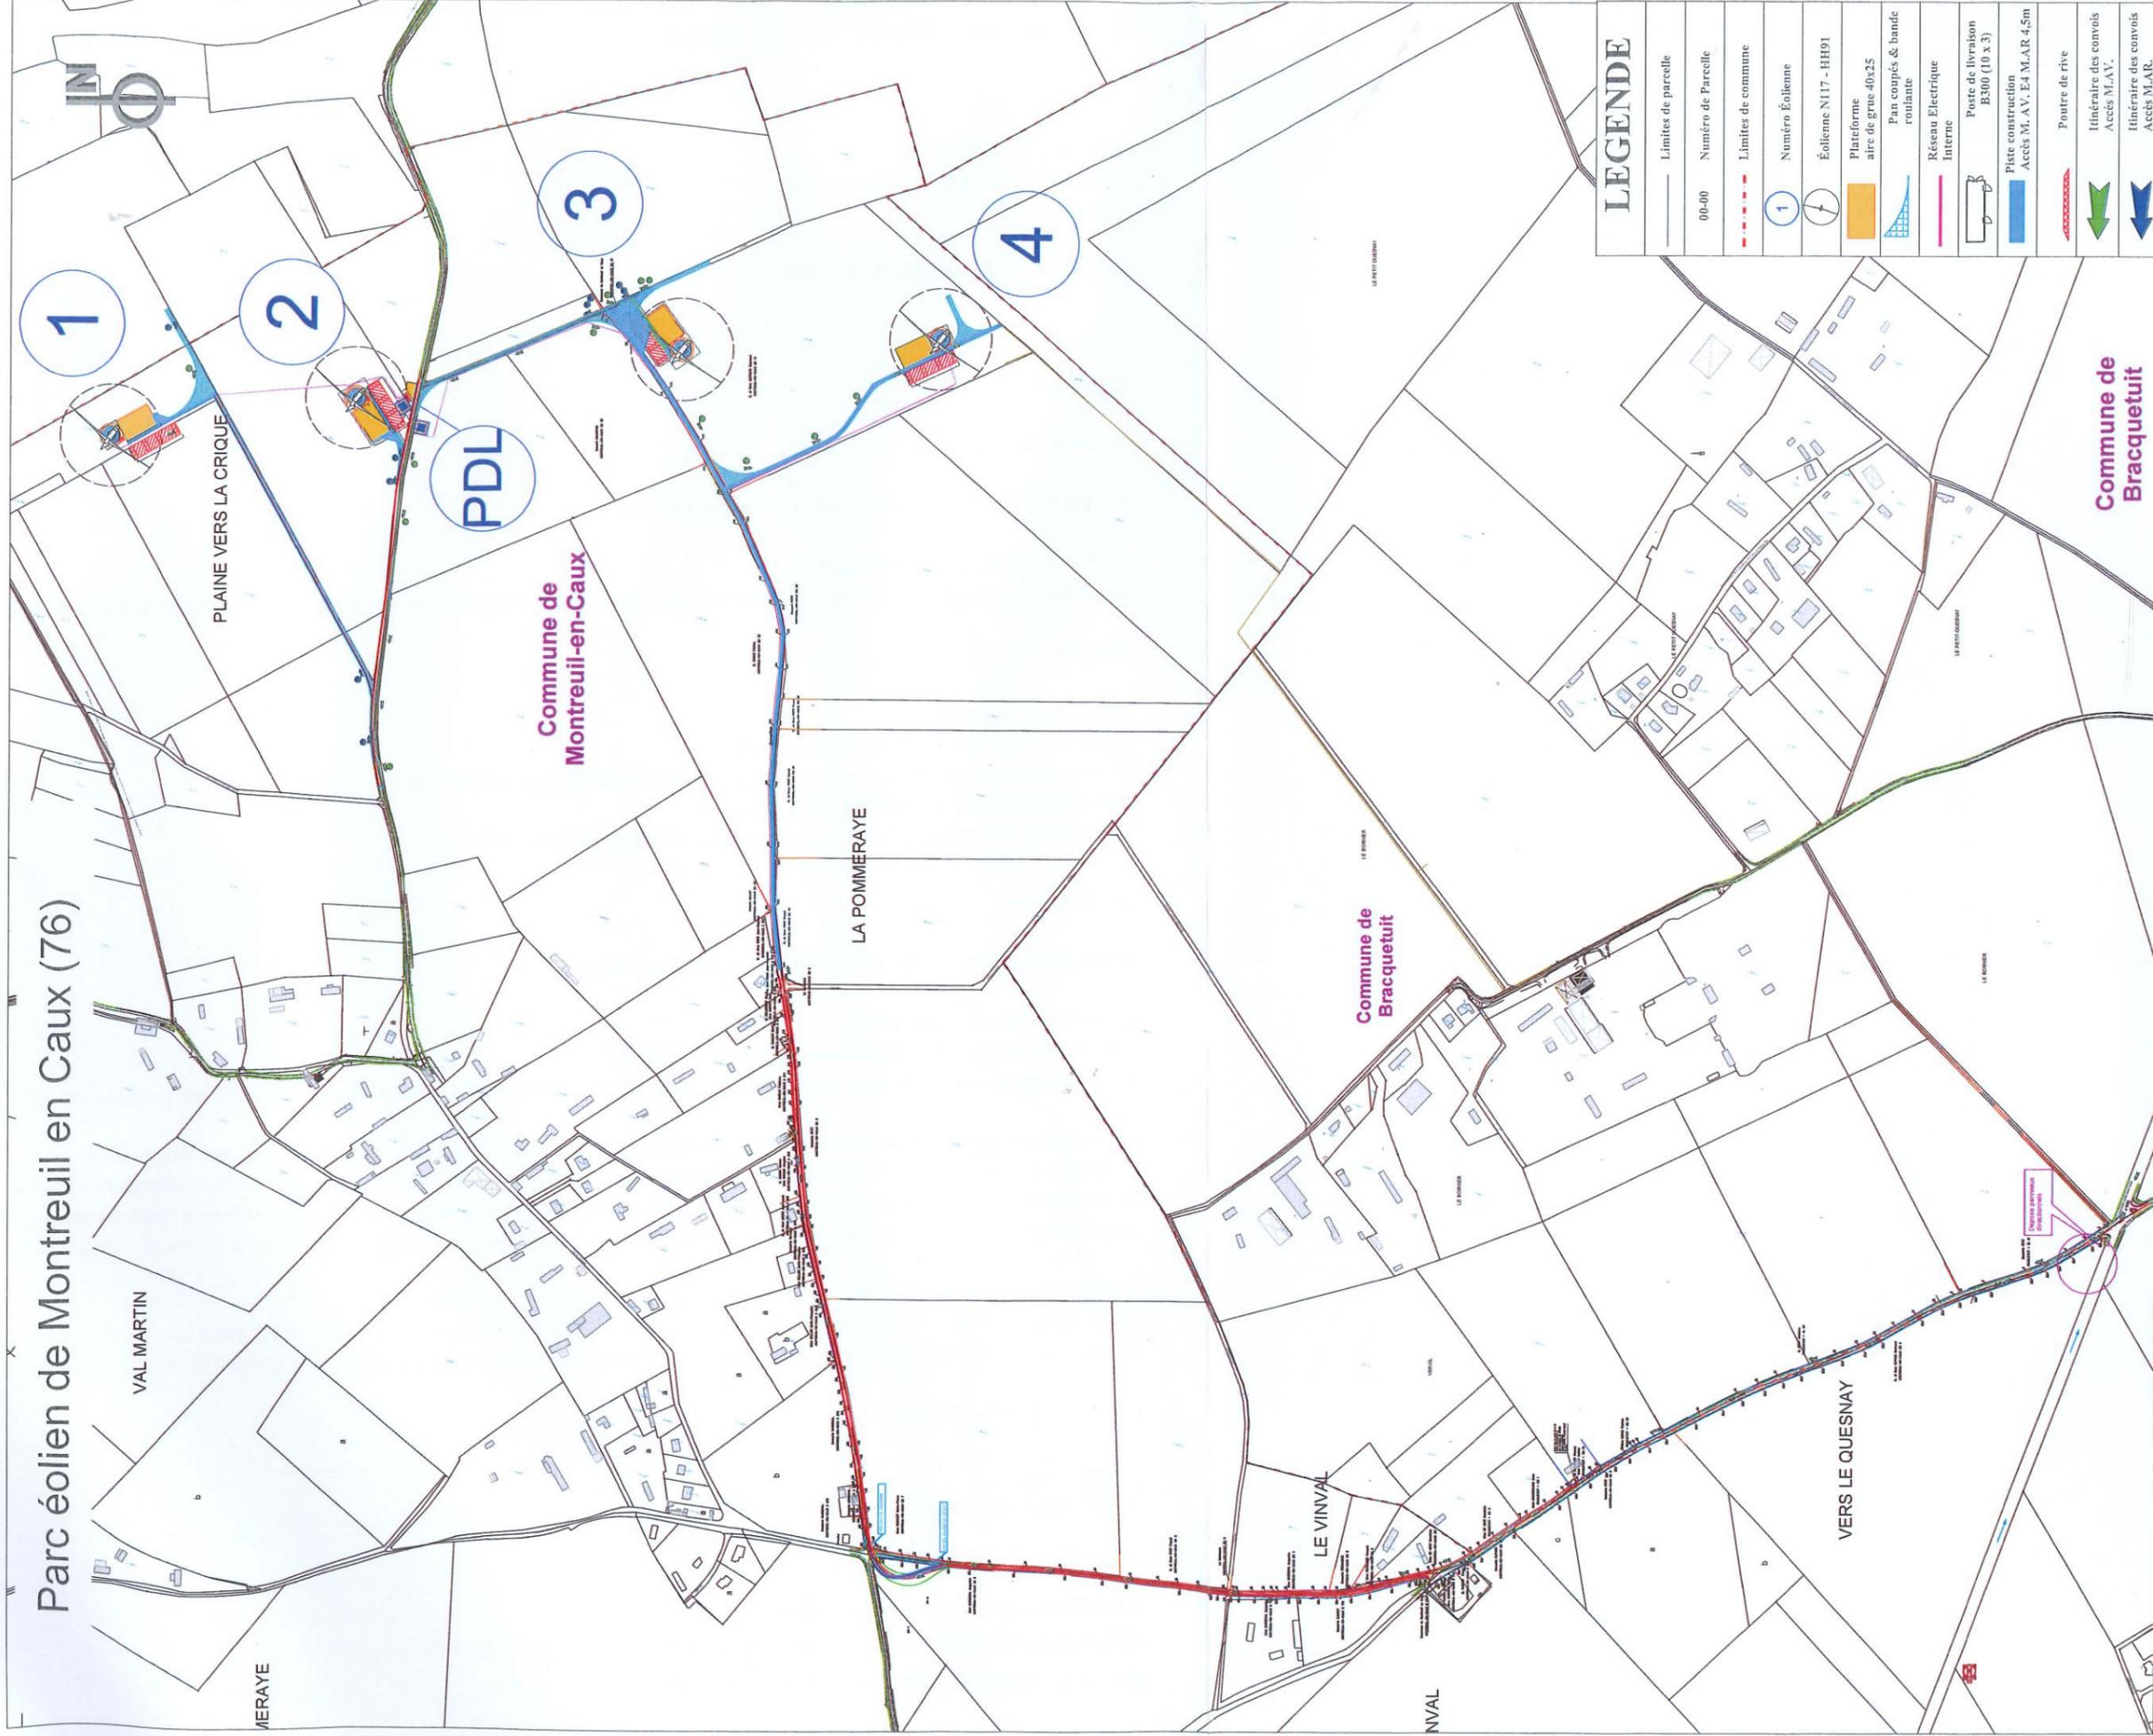

LEGENDE

	Limites de parcelle
00-00	Numéro de Parcelle
	Limites de commune
	Numéro Éolienne
	Éolienne N117 - HH91
	Plateforme aire de grue 40x25
	Pan coupés & bande roulante
	Réseau Électrique Interne
	Poste de livraison E300 (10 X 5)
	Piste construction Accès M.A.V. E4 M.A.R. 4,5m
	Poutre de rive
	Itinéraire des convois Accès M.A.V.
	Itinéraire des convois Accès M.A.R.

**Commune de
Bracquetuit**

Tableau des Coordonnées des Eoliennes WGS84 dms			
Longitude	Latitude	Altitude	
N°Eol	EST	NORD	m NGF
N°1	X = 1° 10'37.9474"	Y = 49°41'33.9562"	Z: 153.4 m
N°2	X = 1° 10'40.4512"	Y = 49°41'24.8683"	Z: 154.31 m
N°3	X = 1° 10'43.738"	Y = 49°41'12.8062"	Z: 157.32 m
N°4	X = 1° 10'44.711"	Y = 49°41'3.1981"	Z: 157.14 m
PDL	X = 1° 10'40.5707"	Y = 49°41'23.0228"	Z: 153.46 m
Nom du projet : Parc éolien de Montreuil-en-Caux (76850)			
Contenu du plan : Projet Complet - Plan des accès			
Commune (s) : MONTREUIL EN CAUX (76850)			
Echelle : 1/5000	Système de coord. : RGF83.CC50	20231018-Moc76-PRO01-Projet_Complet (+ accès) (2)	
09/11/2023	Auteur : TLG	Vérifié par : GA	
Dates	Indice : A	Format papier: A3	
Maitrise d'ouvrage : ENGIE GREEN			
Maitrise d'oeuvre			



"Le Trèfle" II
Parc d'Activités Millénaire II
215 rue Samuel Morse - CS 20796
34067 MONTPELLIER Cedex 2