

Commune: Lens



Etabli: le 21 mai 2018

Mis à jour: le 21 mai 2018

Extrait art. 7, OMO

Qualité: M093/MD01

Ing. géomètre: Nicolas Cordonier
3960 Sierre


N.CORDONIER & G.REY SA

Plan : 17

Parcelle : 1389

1:500

Projet de division

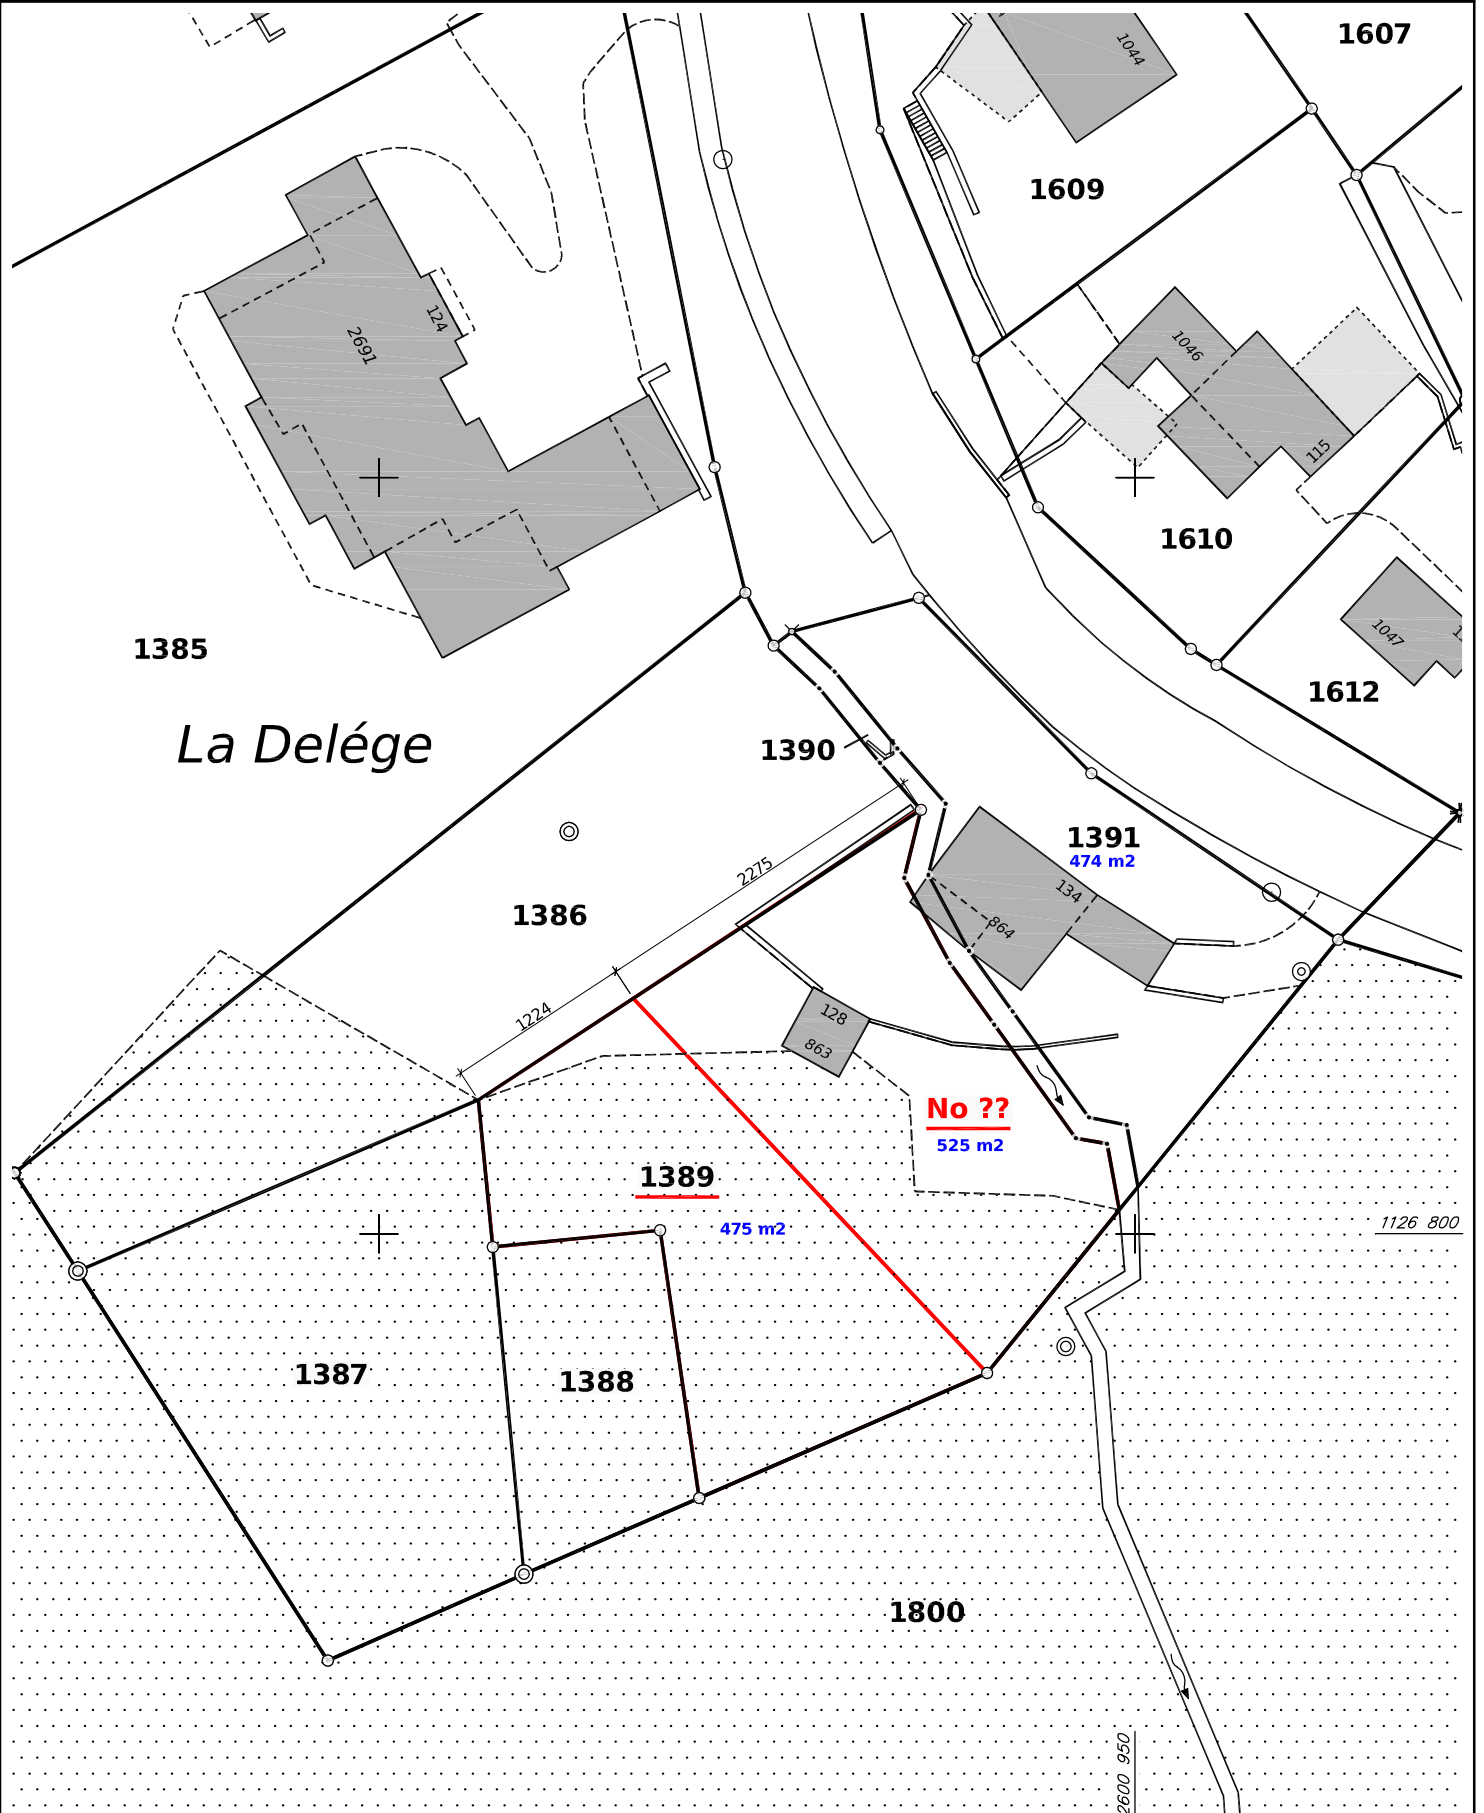

6240.18.001

Lens_P17_1389